



AQUELLA
BEACH • COUNTRY CLUB • GOLF

 Pacific Century
Premium Developments

LAN KWAI FONG
蘭桂坊集團
GROUP

PINETREE RESIDENCE CO., LTD

本户型图中所载的任何家具及景观项目仅供参考，实际情况可能在没有通知下作出改变或修订。购买别墅不附赠家具，须另行签订买卖协议。


@2020 Pinetree Residence Co., Ltd. 版权所有。本文件中所载的任何描述和照片为解说理念之用，实际情况可能在没有通知下作出改变或修订。因此请不要依赖这些描述和图片。如果您有任何疑问，请咨询您的销售人员或相关专业人员。本文件并没有作出任何明示或暗示的声明或保证，本文件所包含的任何信息或资料的准确性、适当性或完整性均没有保障。本材料不构成认购或购买任何资产的要约或邀请，且本材料所包含的任何内容均不构成任何合同或承诺的依据。如果本文件的英文版与本文件的其他语言版本不一致或有冲突，则内容以英文版为准。

本文件所包含的图片 / 照片并非在开发项目实景拍摄而得（除非另有注明），且可能经过电脑程式增强效果。有些图片和图像只是艺术家创作的画象(经电脑图像创作或增强效果)，未必代表开发项目或者开发项目中的建筑物或与他们实际情况相类似。所有信息均以开发项目的买卖协议为准。开发商和卖方保留其权利，可在不发出事先通知的情况下，取消或改变项目开发及其平面布置图、楼层 / 独立屋设计、建筑规格、建筑特点、平面图、布局、物料、项目开发的时间表、会否提供开发项目中的所有设施或者服务或其用途，或者开发项目的任何方面。开发项目计划提供的设施和服务（例如高尔夫球会所、高尔夫球场、水疗设施、乡村会所、网球和健身设施、小径和餐馆）未必在入住日期立即可供使用。本售楼说明书的所有资料均受限于政府和相关当局批准的最终规划以及适用于本开发项目的法律文件。某些计划的设施与服务可能须获得政府的同意或许可才可提供。本售楼说明书所提到的所有服务 / 设施均受条款及条件约束。


印刷时间：2020年9月

四卧别墅

一层

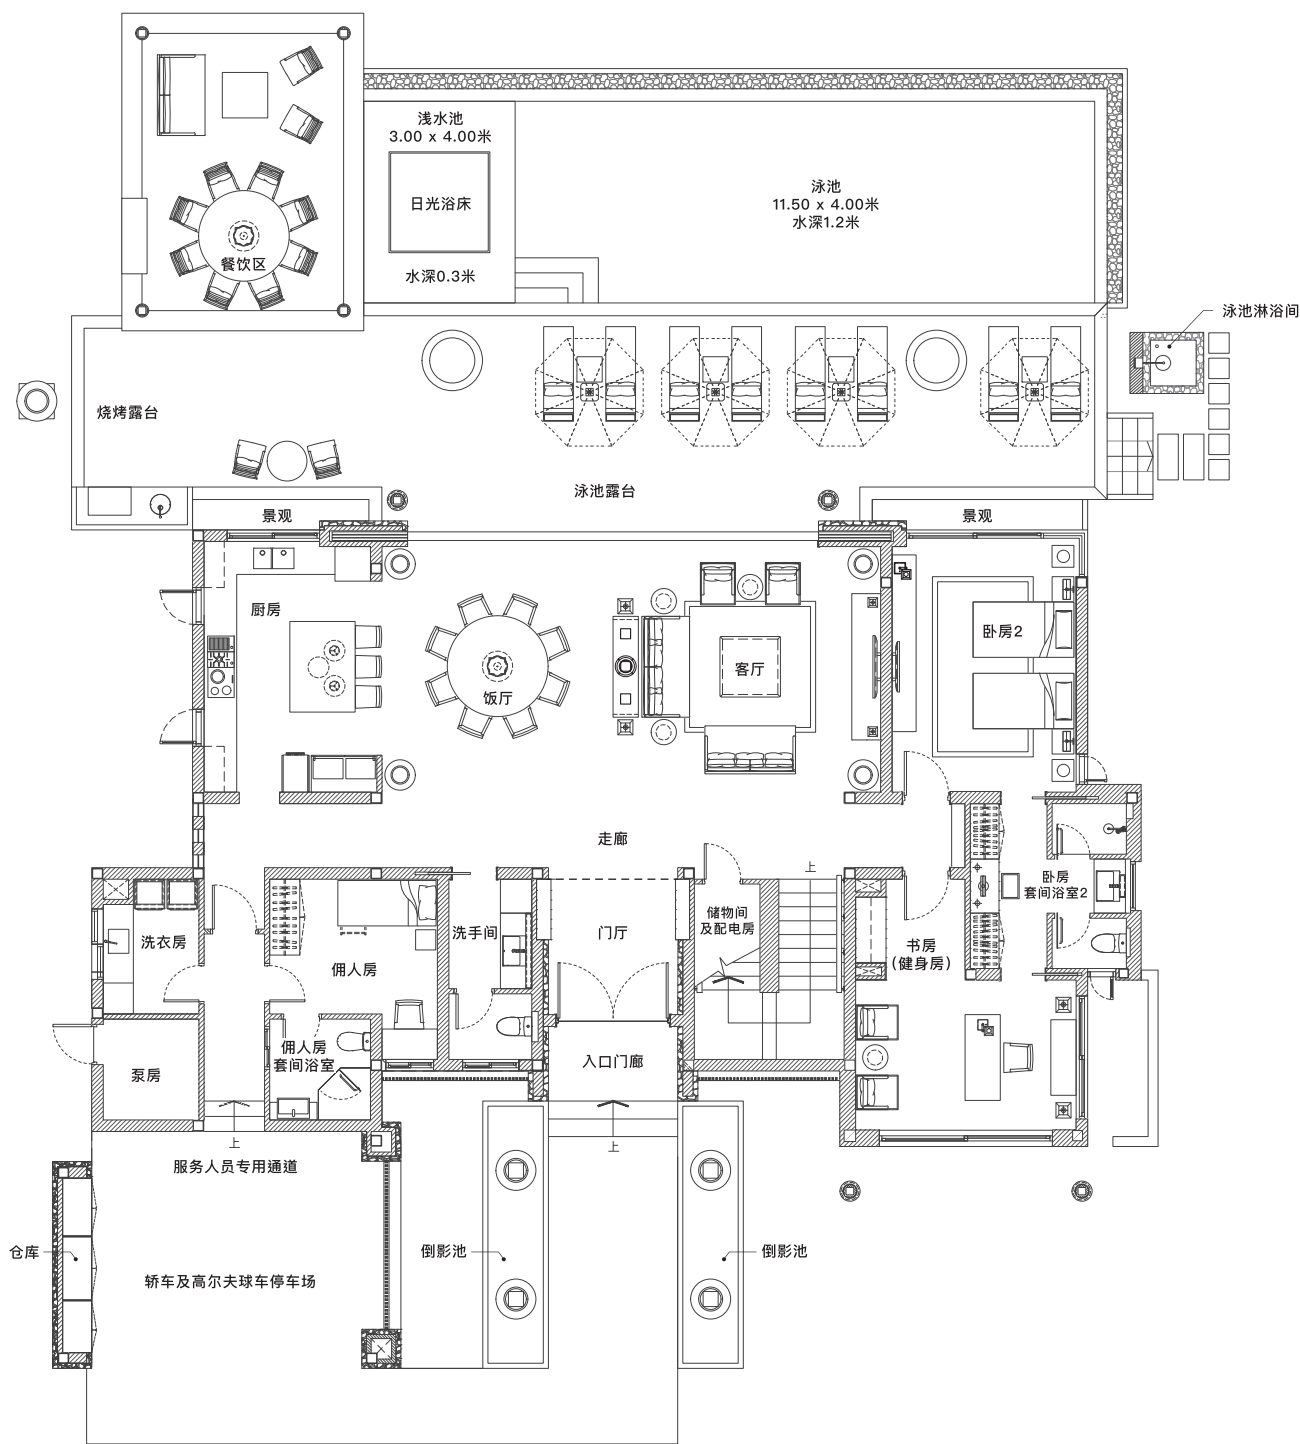

二层

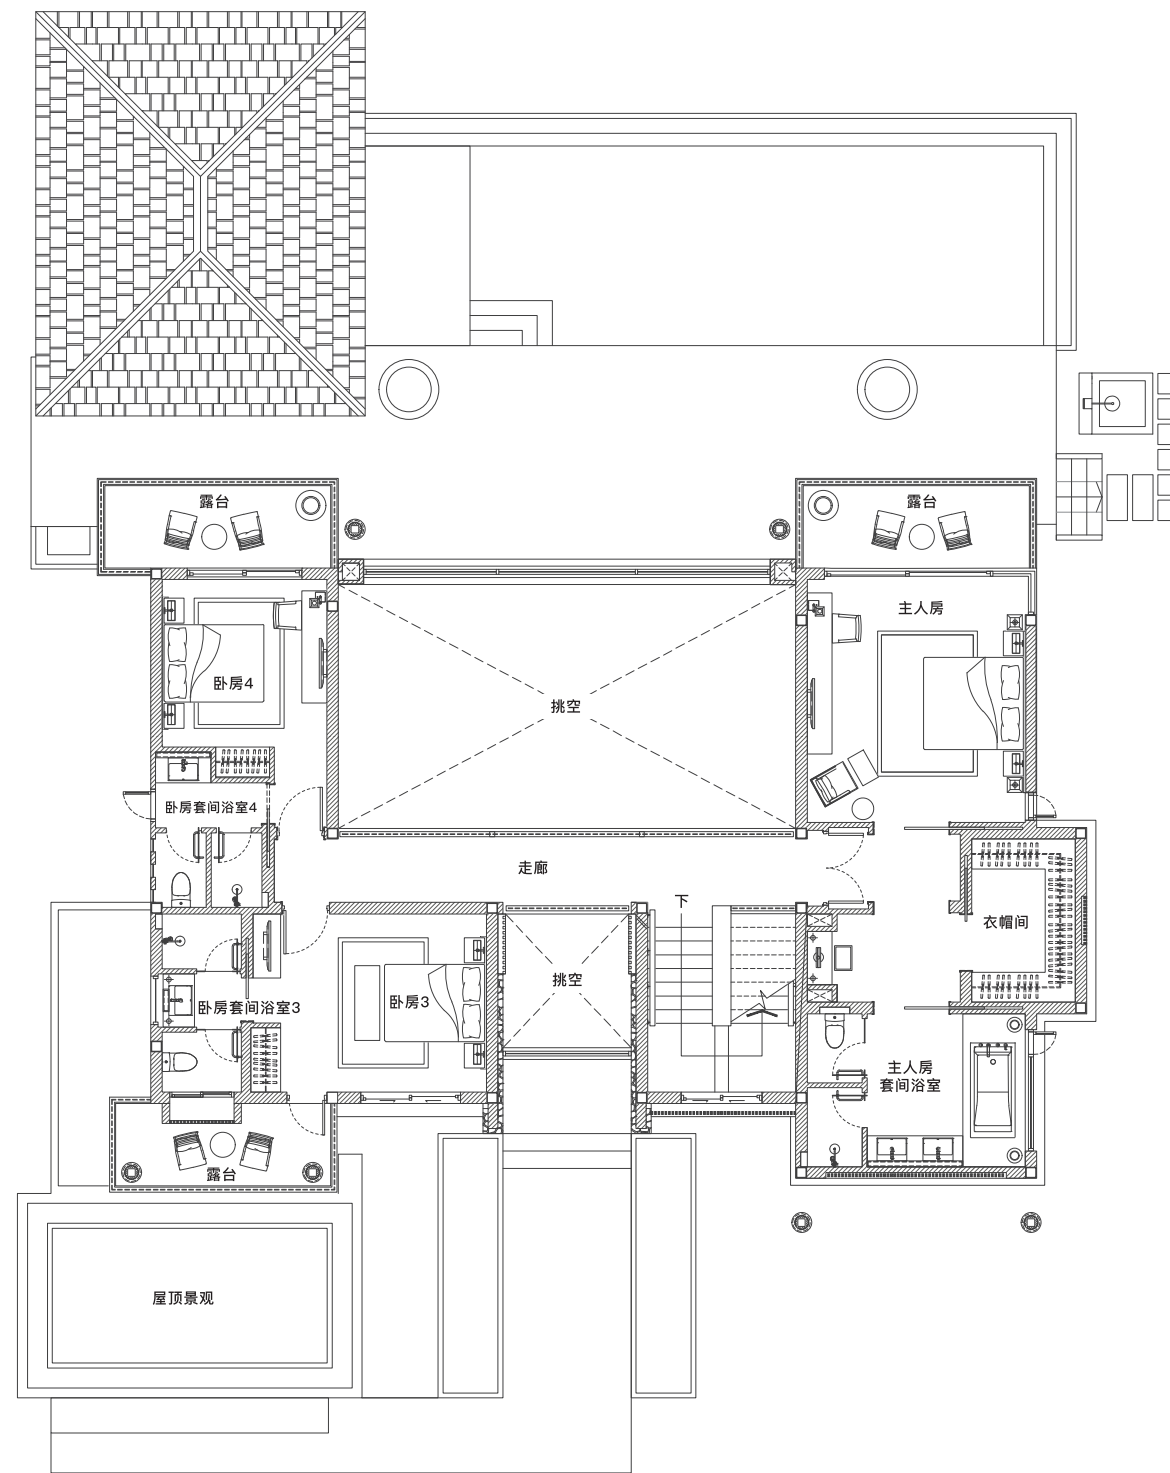

四卧别墅

室内面积: 350平方米	半室外面积: 95平方米	室外面积: 199平方米	总面积: 644平方米
-----------------	-----------------	-----------------	----------------