



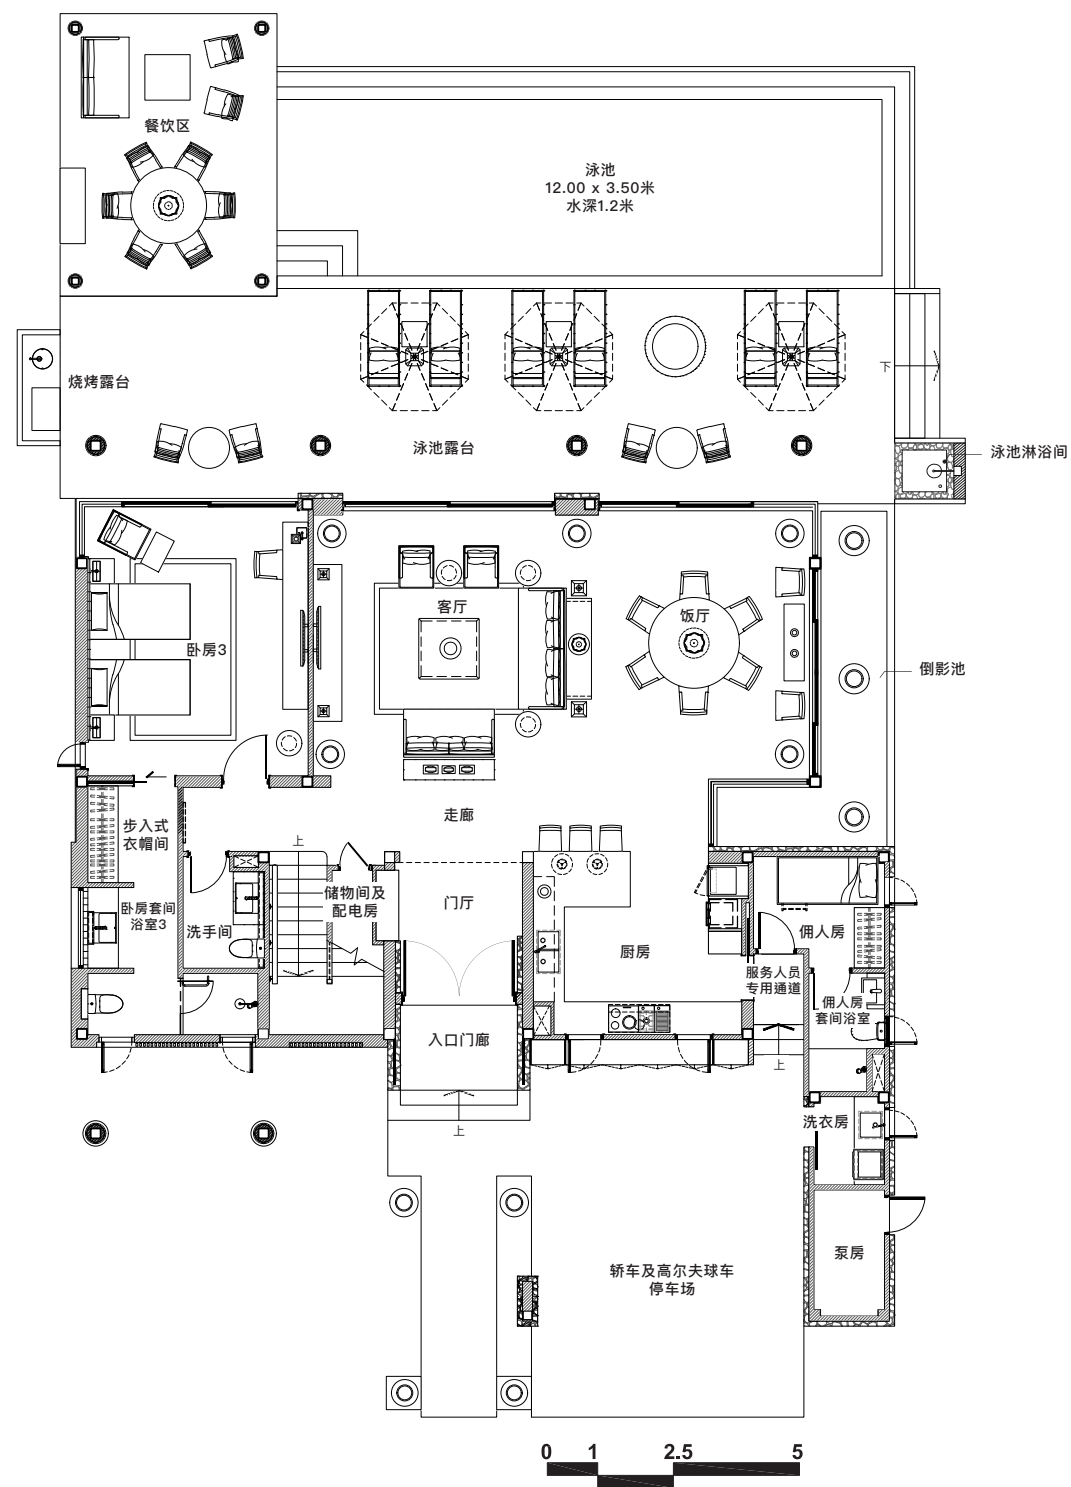

一层

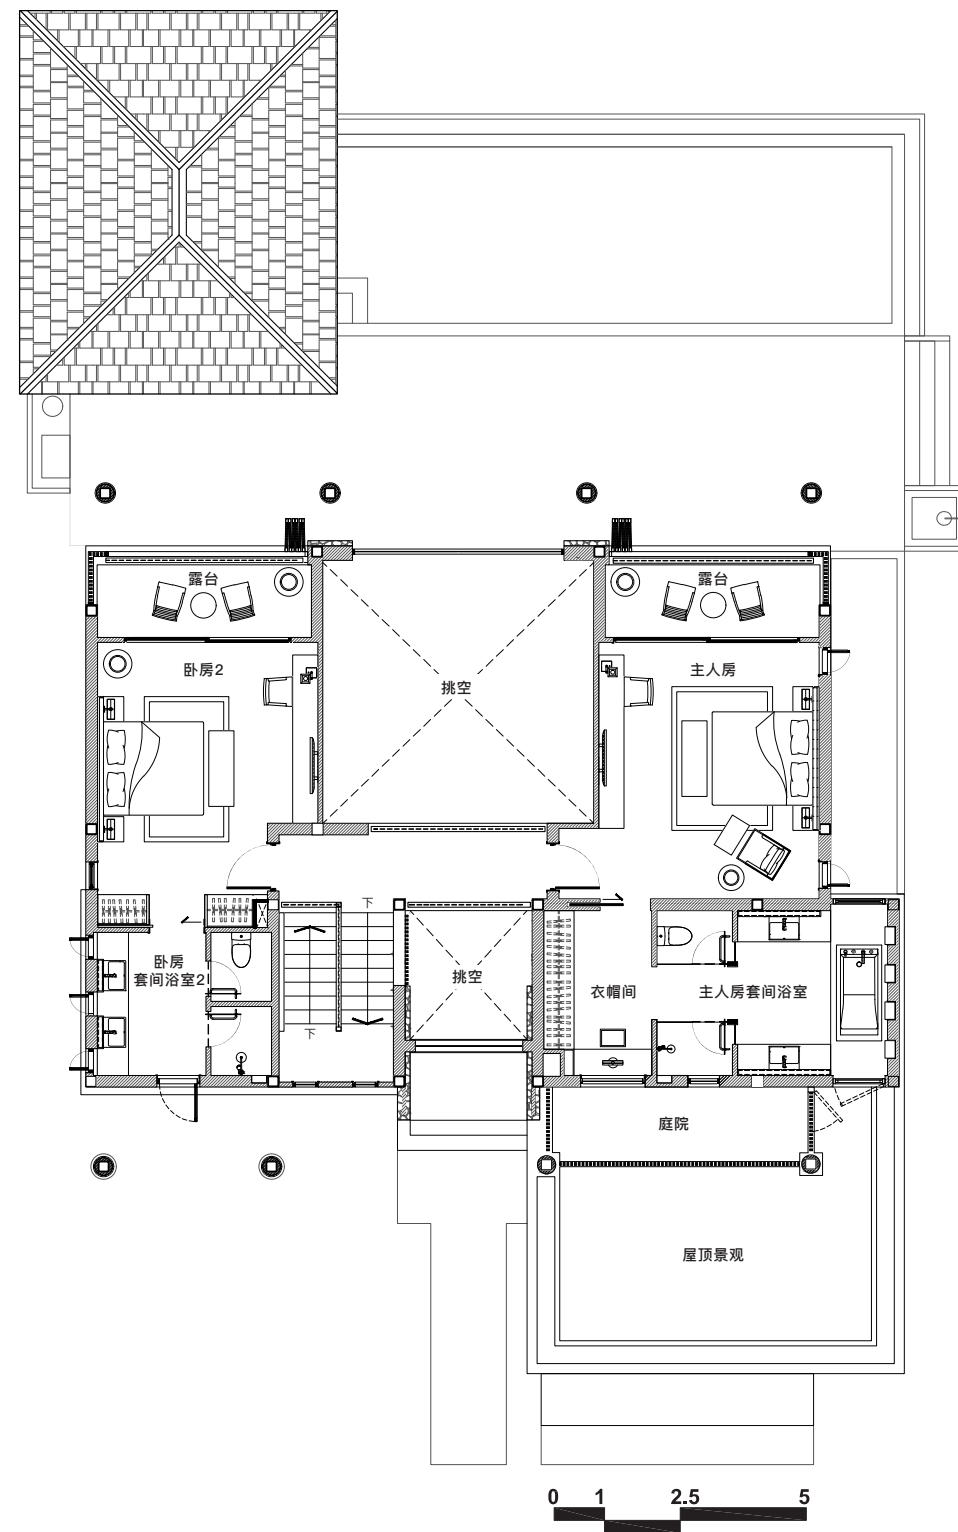

二层



三卧别墅

室内面积: 279平方米	半室外面积: 86平方米	室外面积: 156平方米	总面积: 521平方米
-----------------	-----------------	-----------------	----------------